


DVEŘNÍ ZÁRUBEŇ DVOUKŘÍDLE DVEŘE JEKL 40 X 40 mm

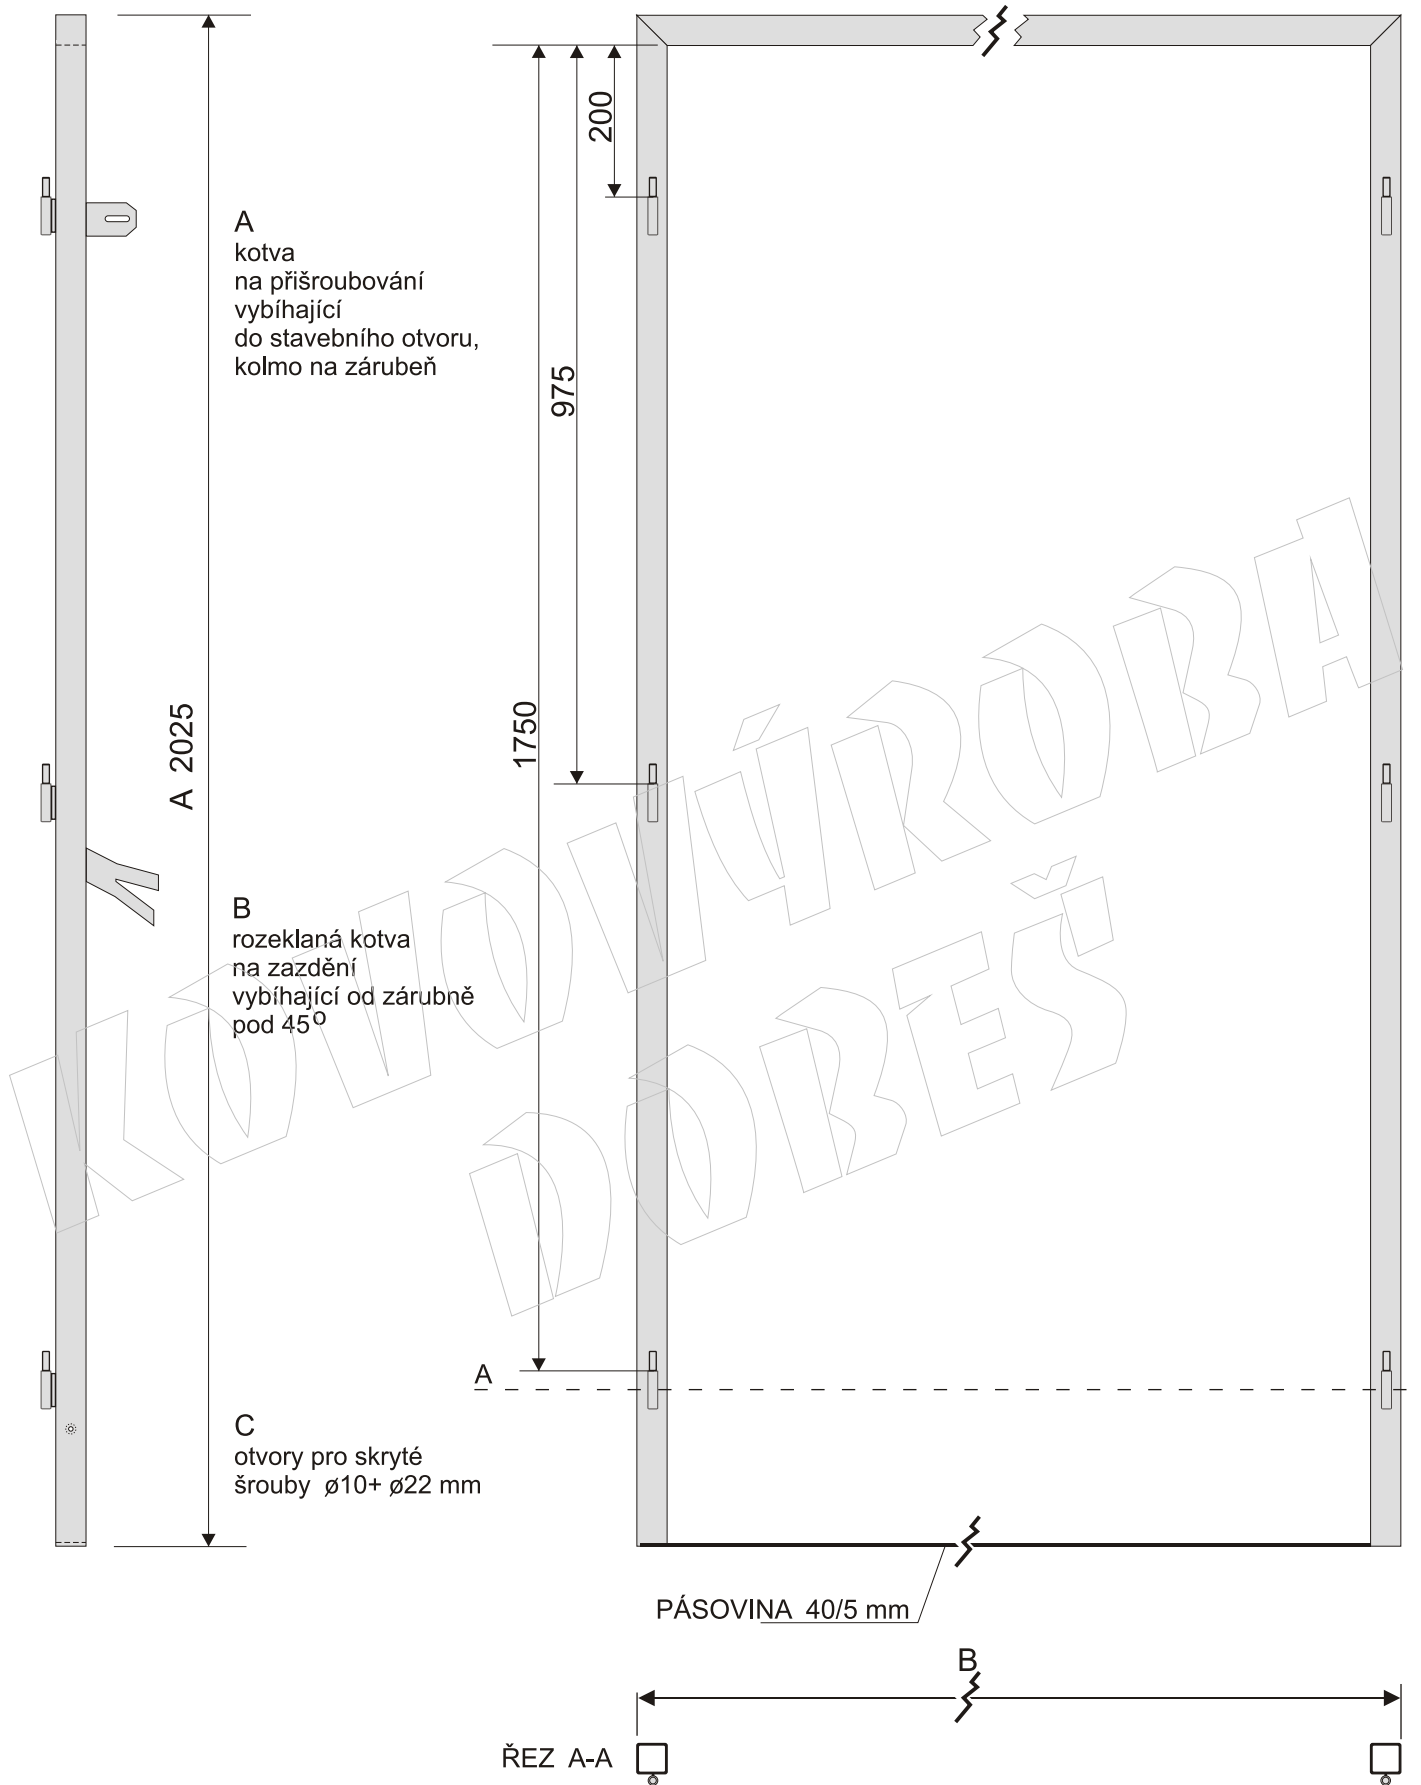

šířka [cm]	A [mm]	B [mm]
125	2025	1360
145	2025	1560
160	2025	1710