


DVEŘNÍ ZÁRUBEŇ JEKL 40 X 40 mm

A
kotva
na přišroubování
vybíhající
do stavebního otvoru,
kolmo na zárubeň

B
rozeklaná kotva
na zazdění
vybíhající od zárubně
pod 45°

C
otvory pro skryté
šrouby $\varnothing 10 + \varnothing 22$ mm

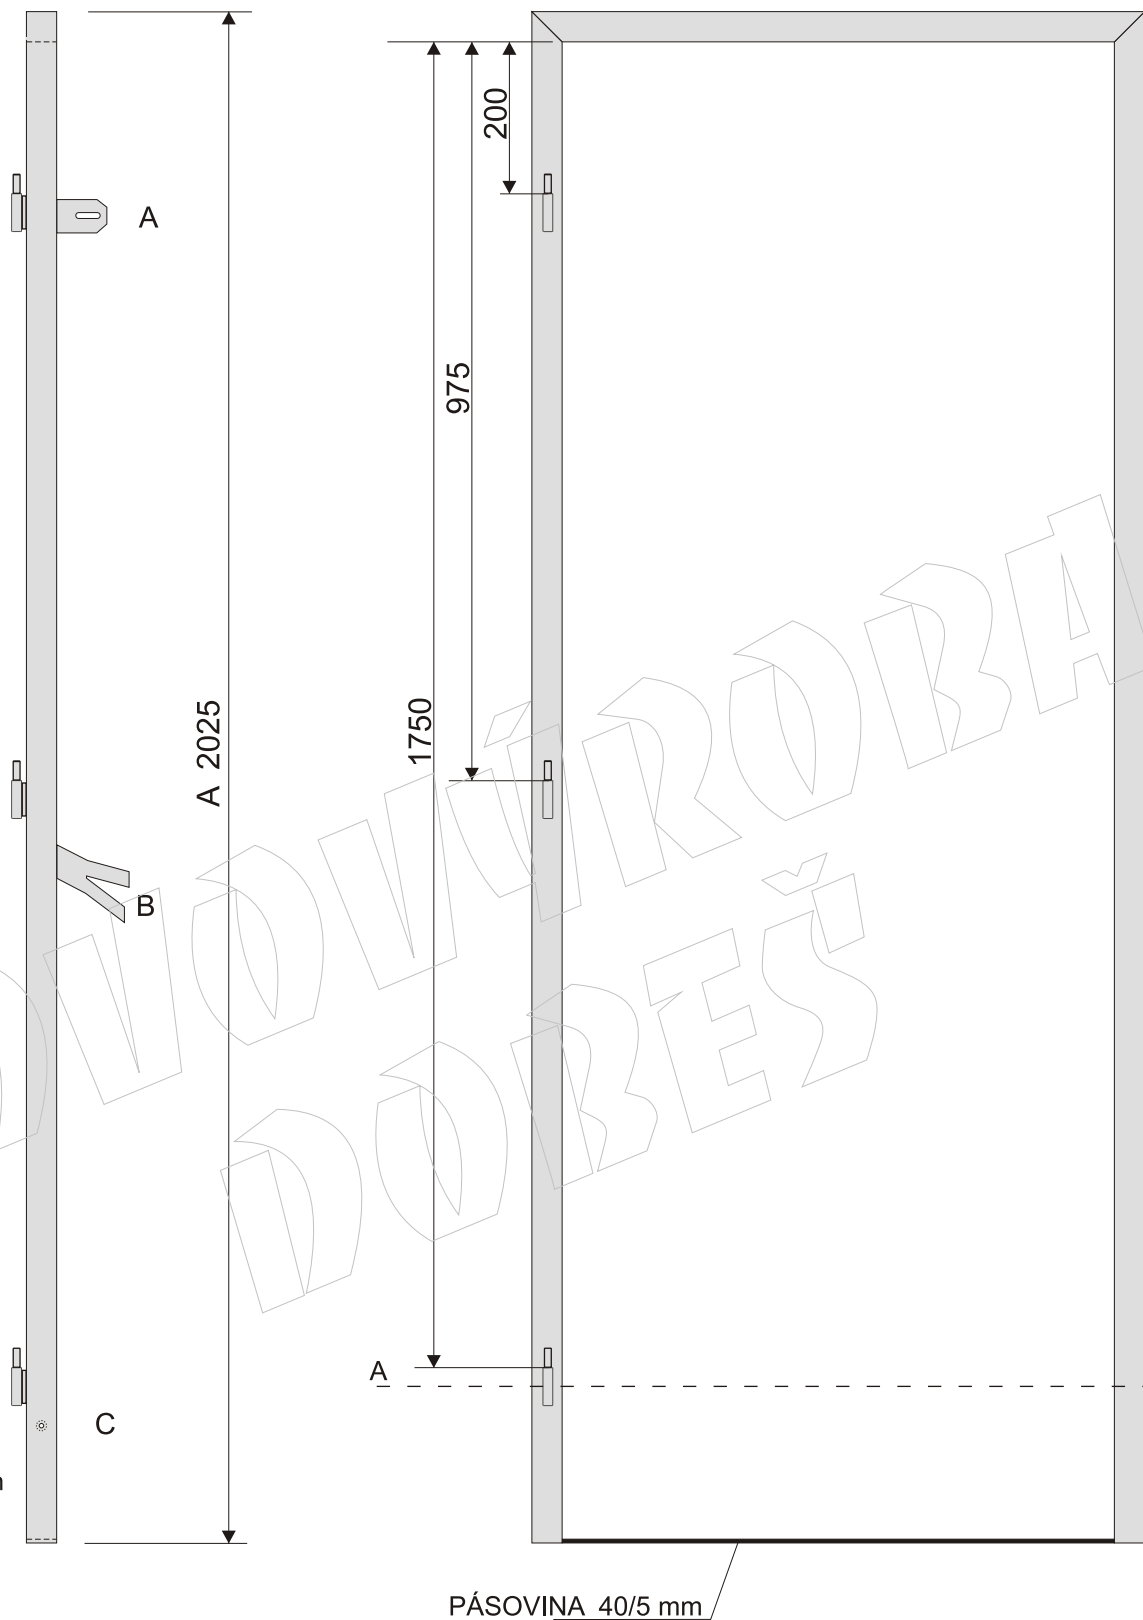

šířka [cm]	A [mm]	B [mm]
60	2025	710
70	2025	810
80	2025	910
90	2025	1010
100	2025	1110
110	2025	1210

ŘEZ A-A

