


# Posuvná samonosná brána, pravá průjezd 5 - 10 metrů

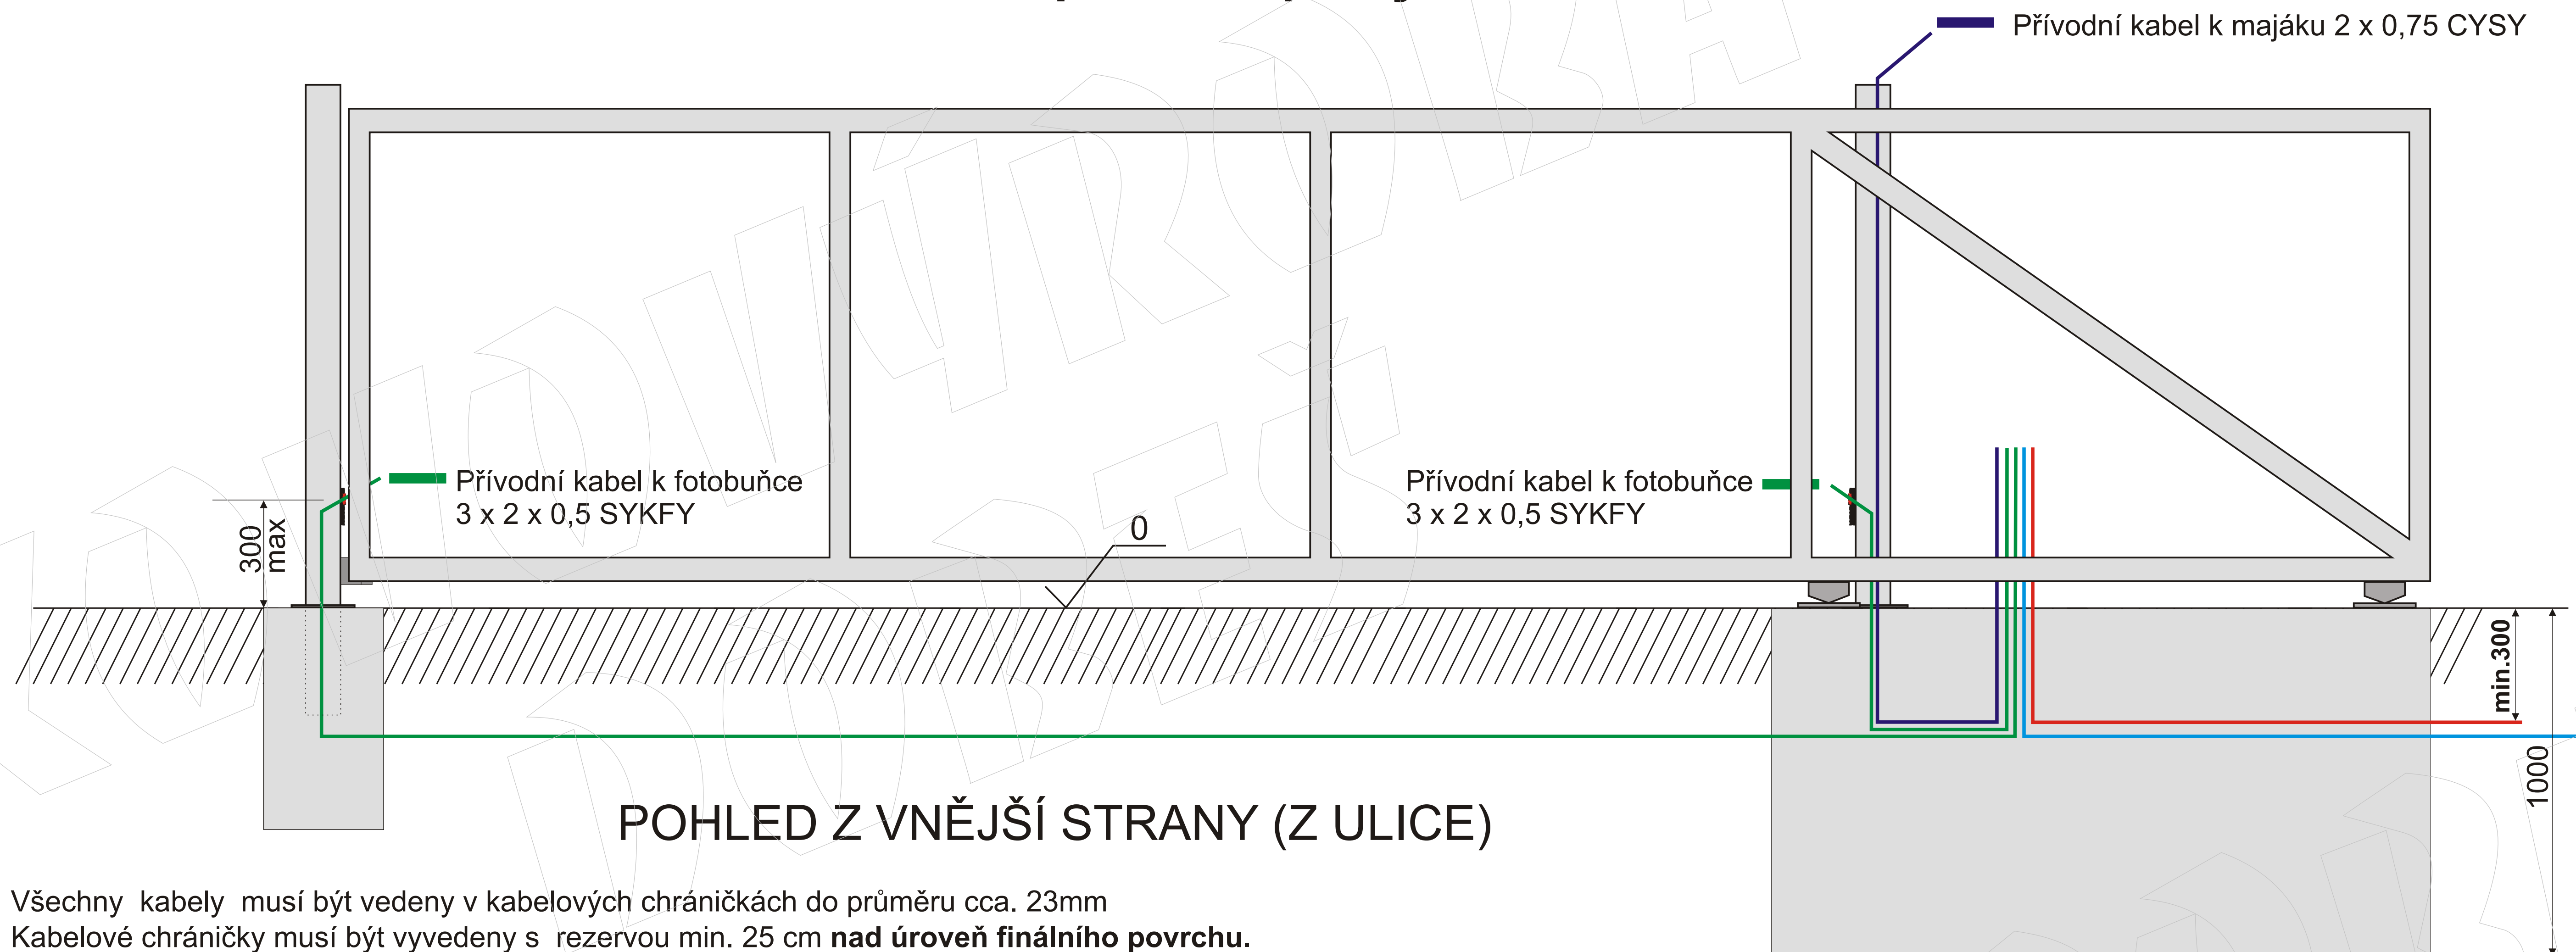

Všechny kabely musí být vedeny v kabelových chráničkách do průměru cca. 23mm  
Kabelové chráničky musí být vyvedeny s rezervou min. 25 cm nad úroveň finálního povrchu.

V místě výstupu ●●● ze základové desky musí kabely končit 70 cm nad úrovní finálního povrchu  
V ostatních případech musí kabely mít rezervu min. 20 cm pro připojení elektrických zařízení od místa jejich umístění.  
Chráničky s kabely musí být **bezpodmínečně** vedeny v betonovém základu k místu výstupu ●●● pouze **kolmo nahoru**, vodorovně mohou být v betonovém základu vedeny až **v hloubce 30 cm**. Důvodem je nebezpečí narušení při vrtání kotev pro montáž vozíků, vodícího sloupku, dorazového sloupku, motoru pohonu.  
Kabel pro vzdálené ovládání není povinný. Doporučujeme realizovat.

