


# Posuvná samonosná brána, levá do průjezdu 5 m

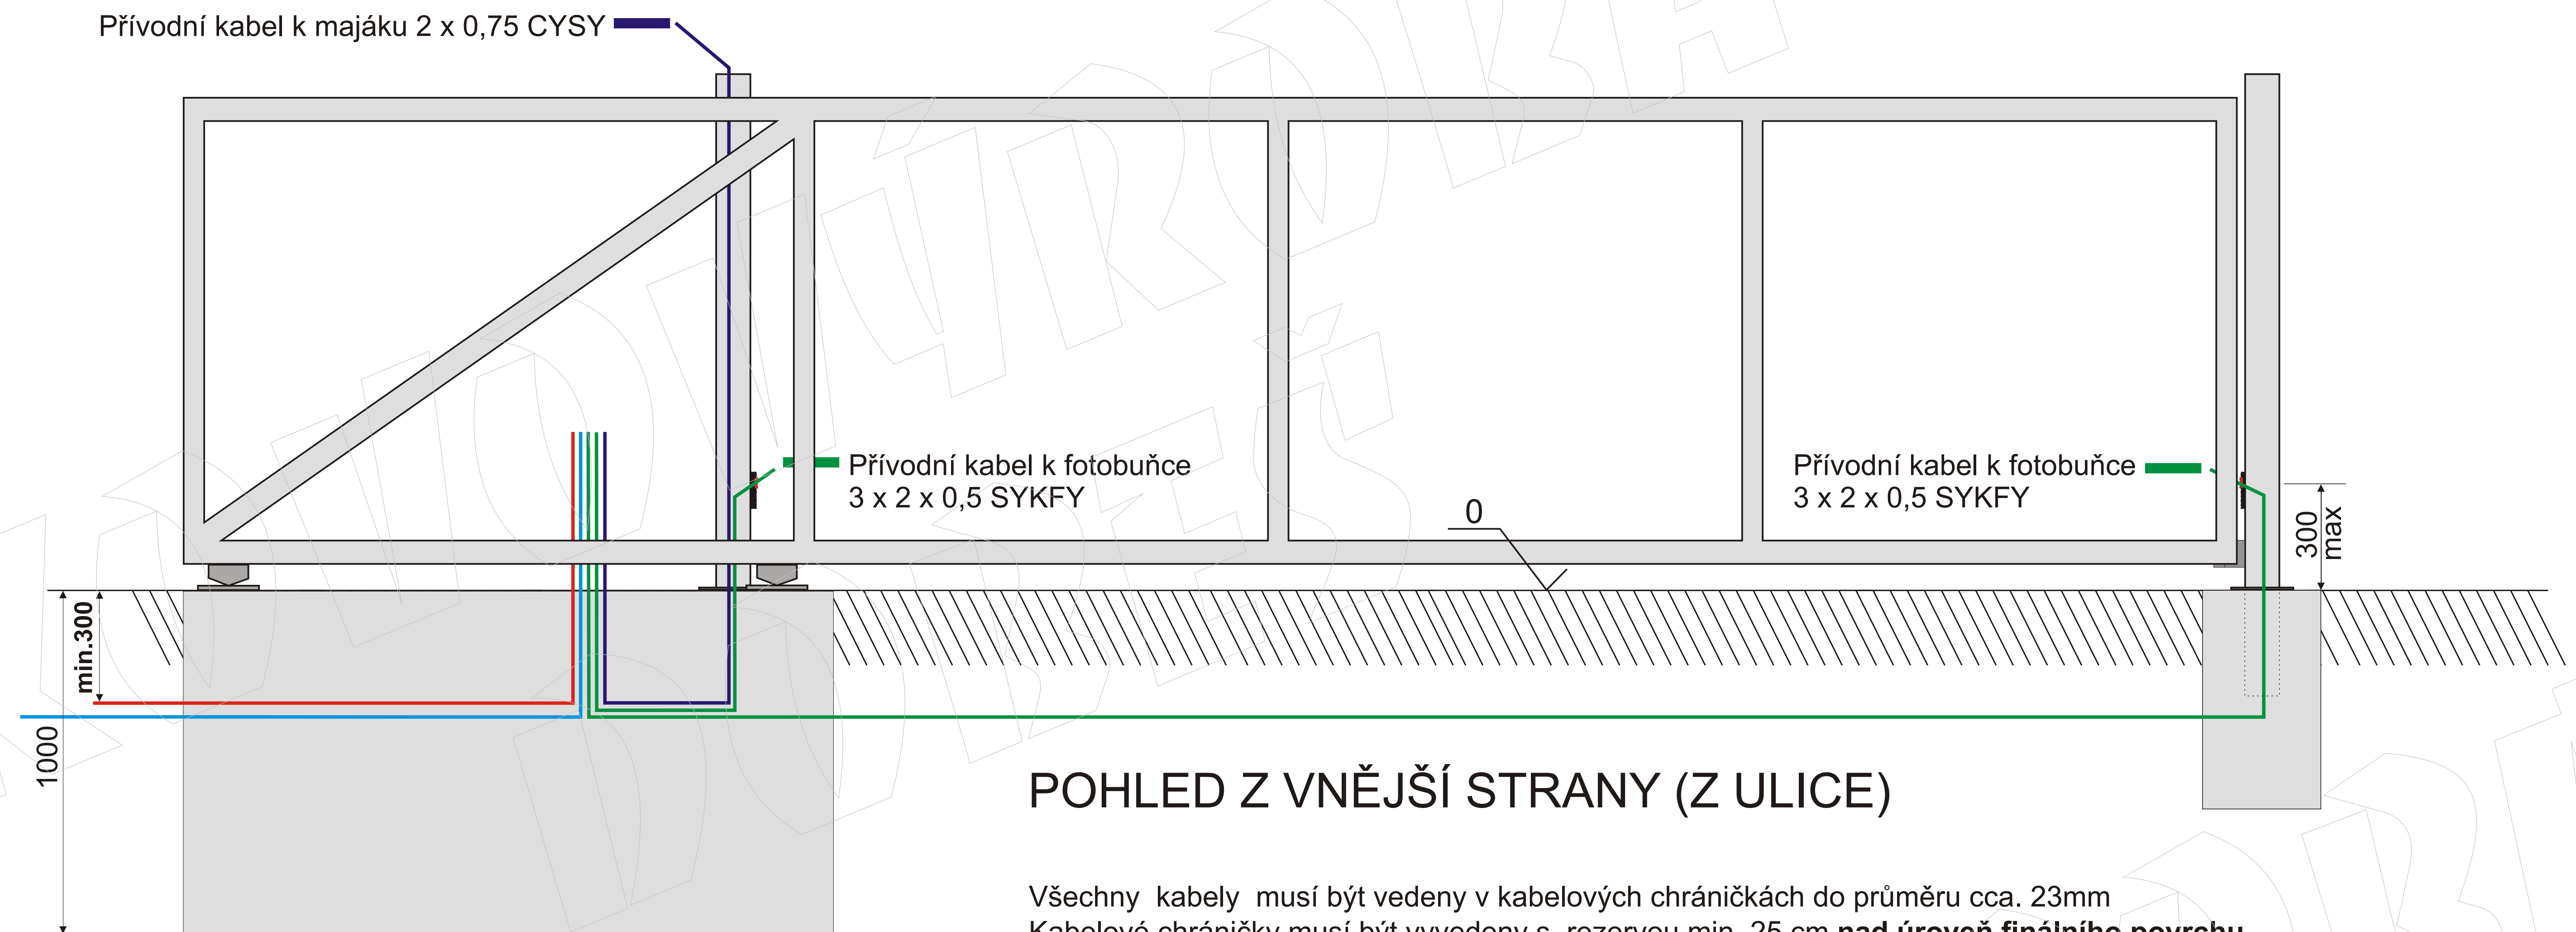

## POHLED Z VNĚJŠÍ STRANY (Z ULICE)

Všechny kabely musí být vedeny v kabelových chráničkách do průměru cca. 23mm. Kabelové chráničky musí být vyvedeny s rezervou min. 25 cm nad úroveň finálního povrchu.

V místě výstupu ●●● ze základové desky musí kabely končit 70 cm nad úroveň finálního povrchu. V ostatních případech musí kabely mít rezervu min. 20 cm pro připojení elektrických zařízení od místa jejich umístění. Chráničky s kabely musí být **bezpodmínečně** vedeny v betonovém základu k místu výstupu ●●● pouze **kolmo nahoru**, vodorovně mohou být v betonovém základu vedeny až **v hloubce 30 cm**. Důvodem je nebezpečí narušení při vrtání kotev pro montáž vozíků, vodícího sloupku, dorazového sloupku, motoru pohonu. Kabel pro vzdálené ovládání není povinný. Doporučujeme realizovat.

